



DISTRITO DE UMBUZEIRO

PARA LONTRA

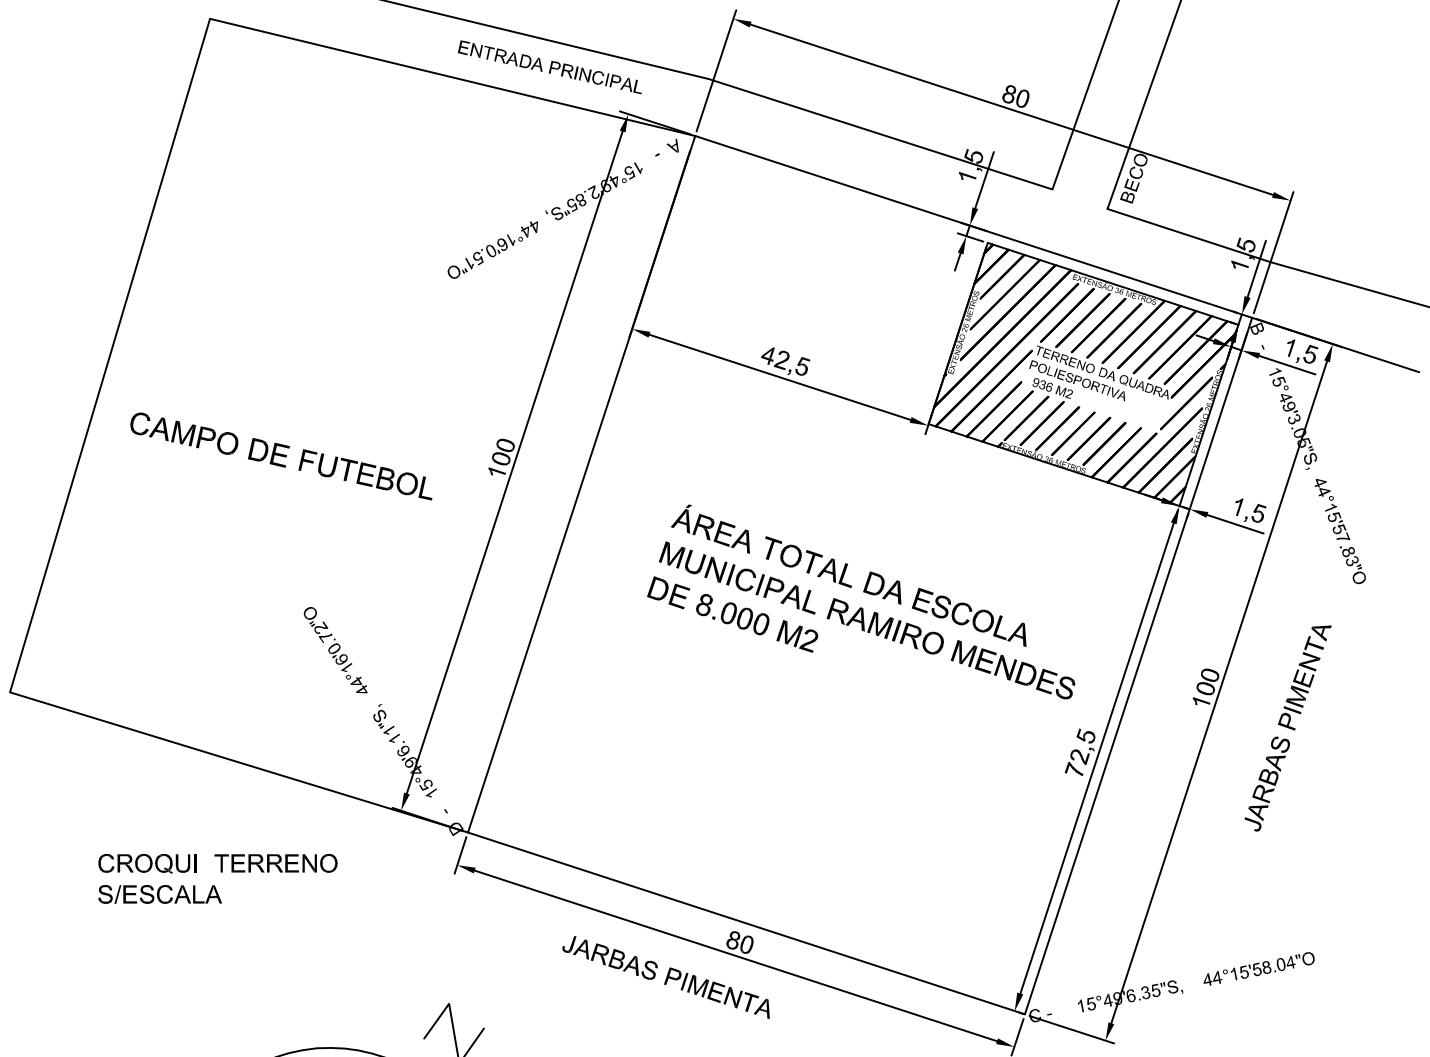

CROQUI TERRENO S/ESCALA

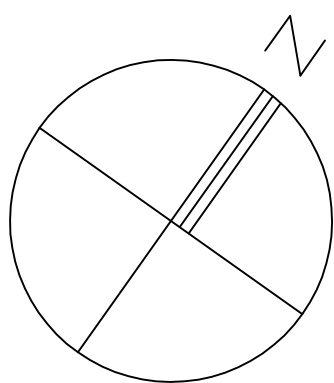

PLANTA DE IMPLANTAÇÃO S/ESCALA

PLANTA DE IMPLANTAÇÃO DE QUADRA POLIESPORTIVA		ÁREA DO TERRENO TOTAL 8.000,00 M ²
		ÁREA TERRENO QUADRA 936,00 M ²
ENDEREÇO	RT	
ENTRADA PRINCIPAL - DISTRITO DE UMBUZEIRO MUNICÍPIO DE LONTRA - MG	SÉRGIO RENATO SILVA DE SÁ CREA MG: 108.066/D	
PREFEITURA MUNICIPAL DE LONTRA		
CNPJ: 25.223.009/0001-92		