



CROQUI GOOGLE EARTH

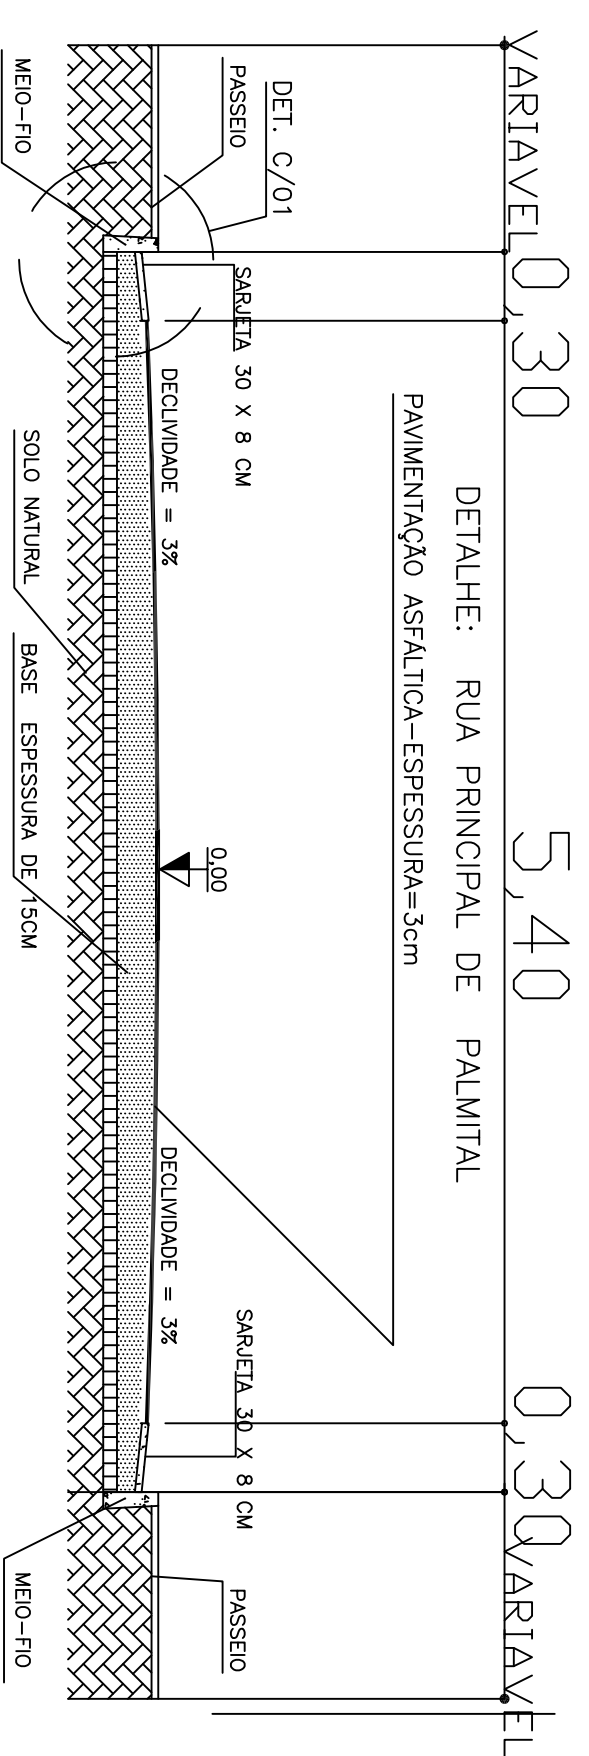


8248800.00
575630.00
COORDENADAS


8249616.00
575786.00
COORDENADAS

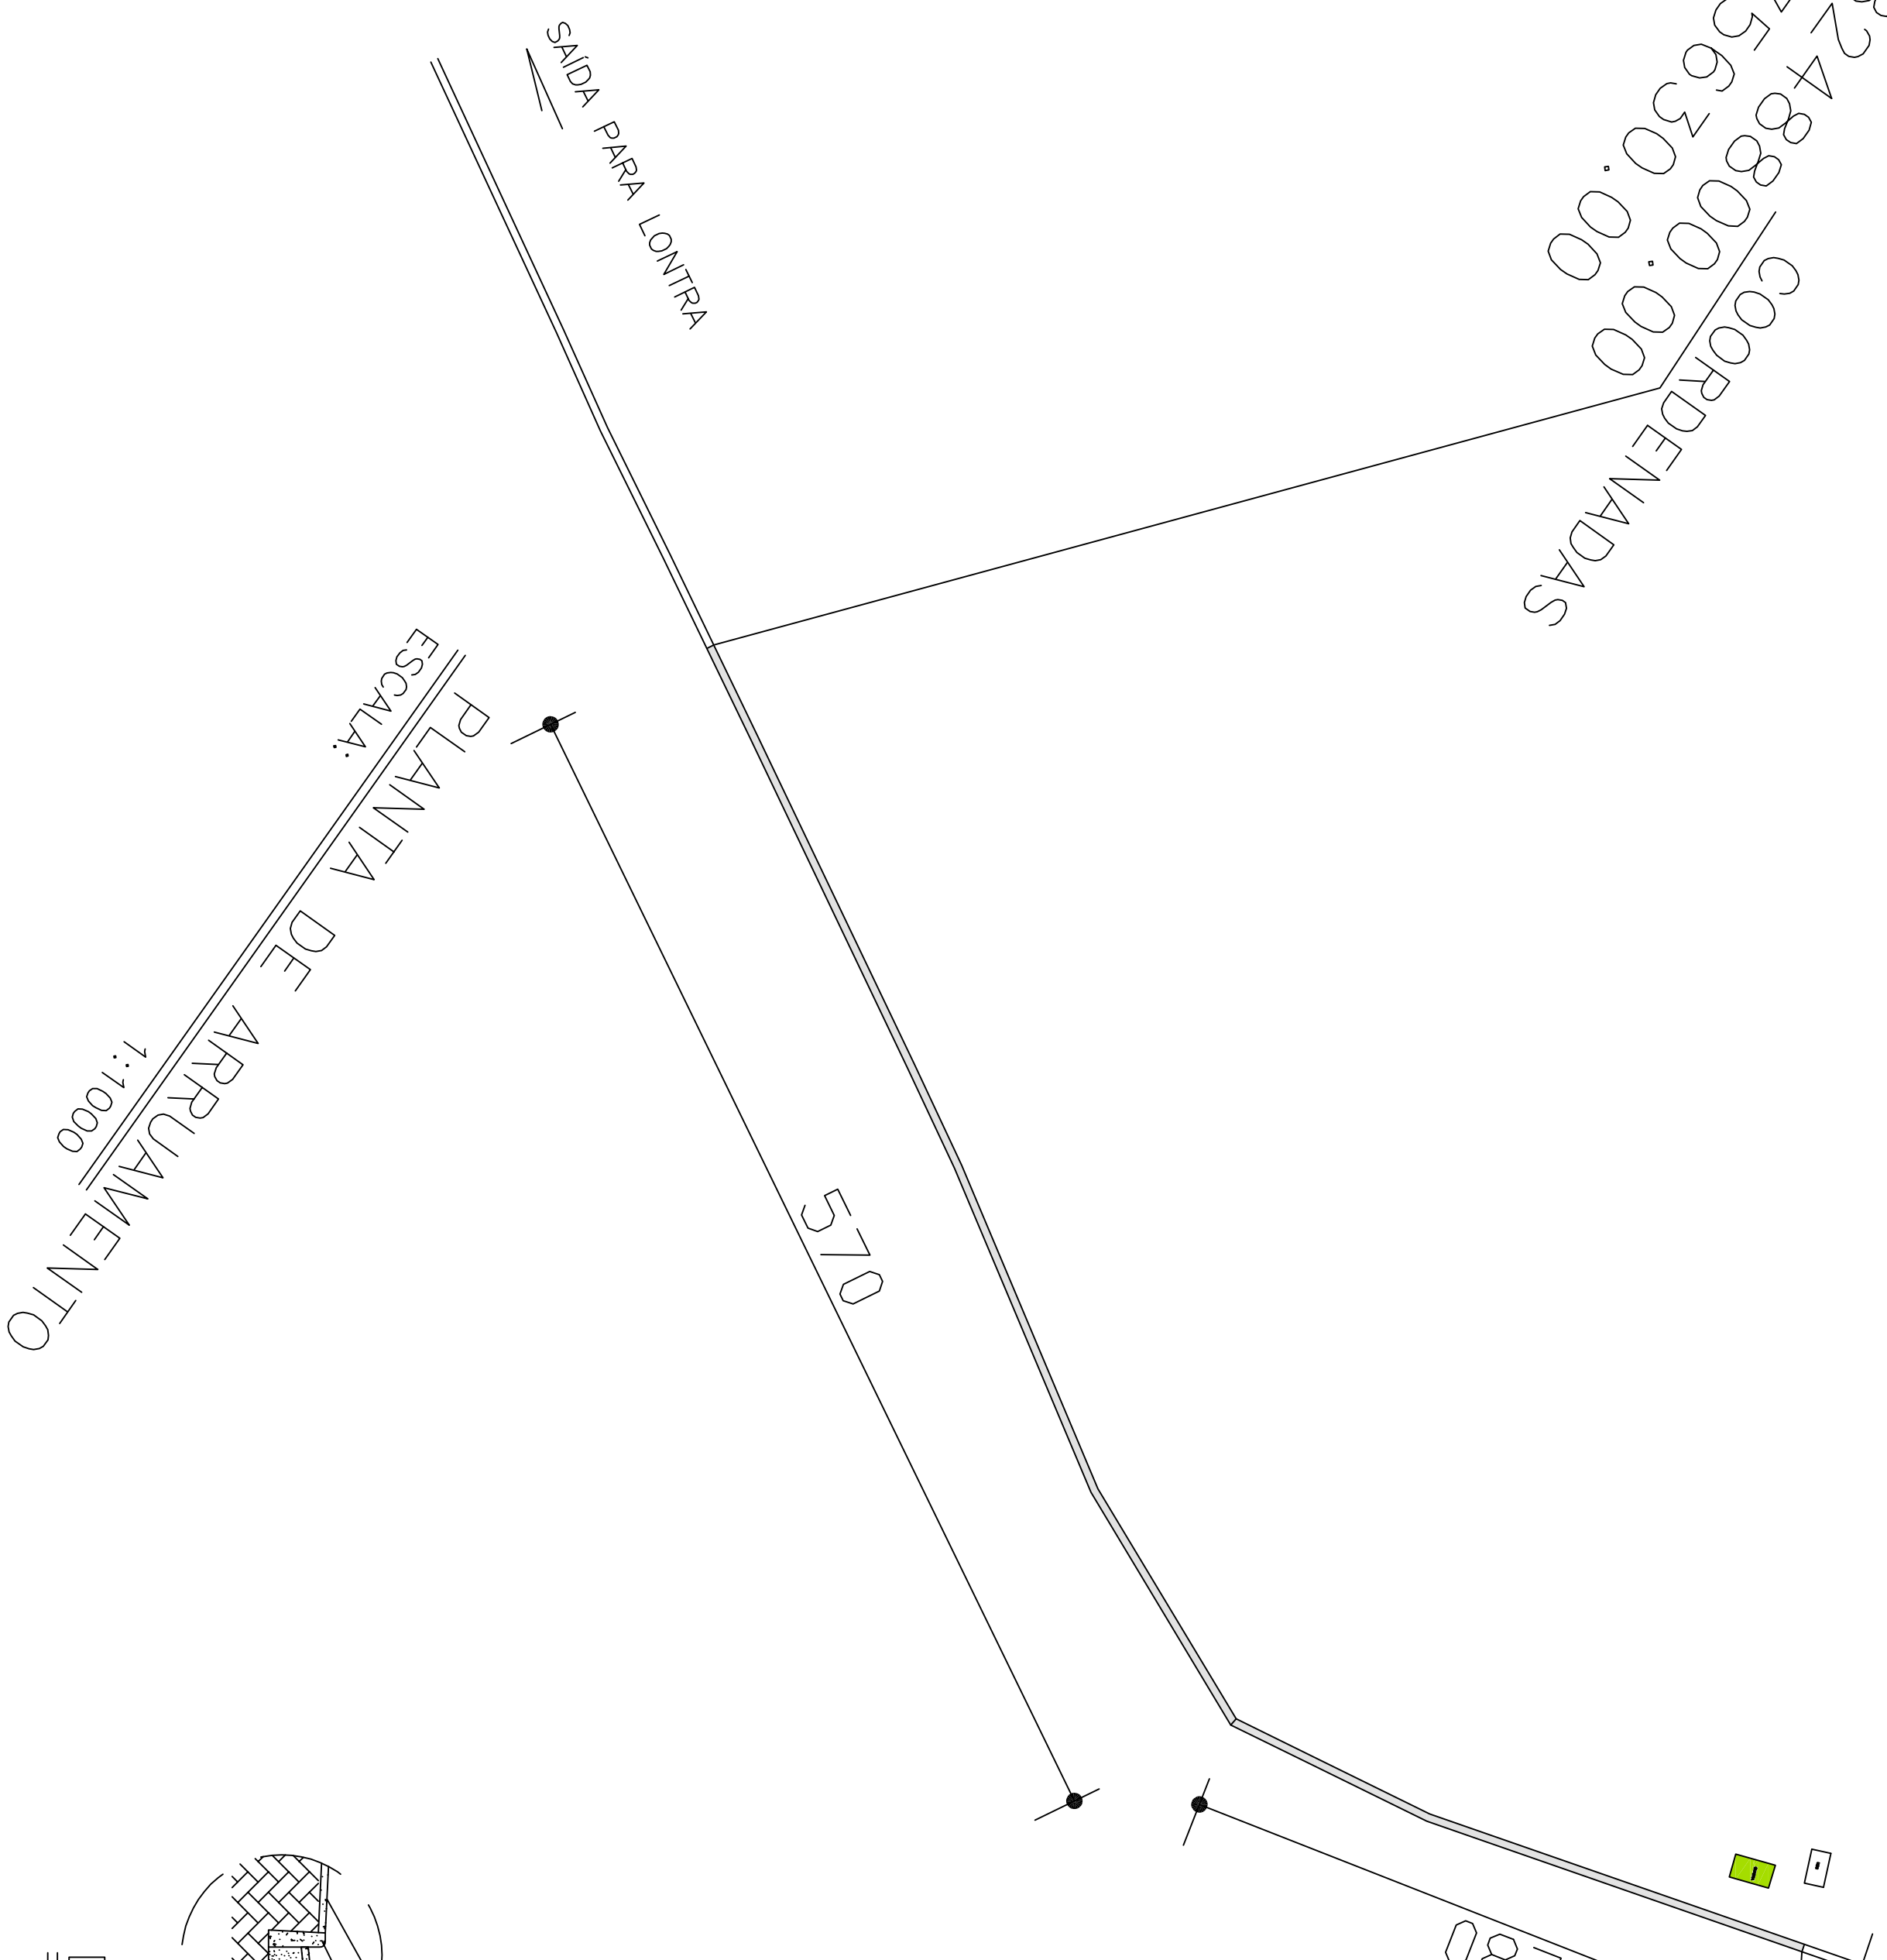

TRANSVERSAL
CORTE A.A - SEM ESCALA

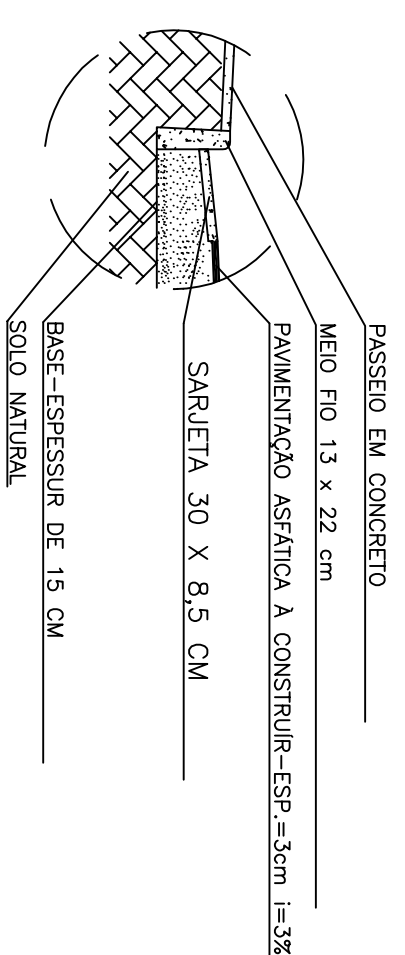

DET.C/1-SEM ESC.:

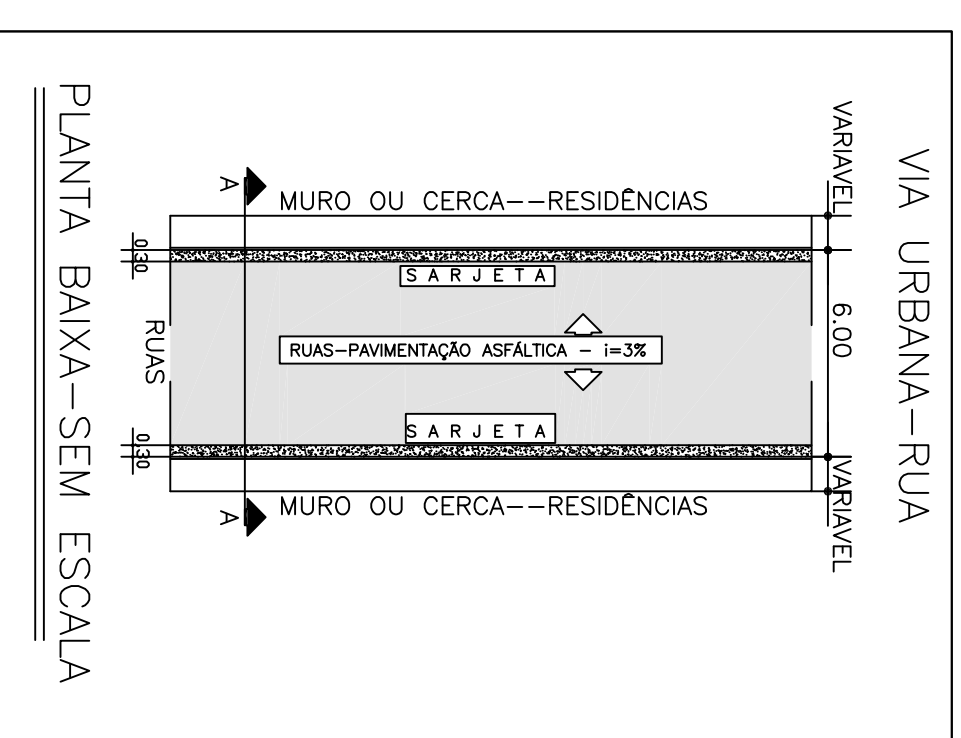

PREFEITURA MUNICIPAL	
VITÓRIA	
PROJETO PAVIMENTAÇÃO ASFÁLTICA	
OBJETO	CONSTRUÇÃO DE RUA TRANSVERSALE
LOCAL	LONTRA - MG.
PROPOSTA	PREFEITURA MUNICIPAL DE LONTRA - MG.
SOLICITANTE: SRA. SÉC. DE PLANEJAMENTO E GESTÃO - 138464/0	
DETALHES, CORTES, SITUAÇÃO, PERM. OBRAS	
INDICADA	
27 DE SETEMBRO DE 2021	
PROJ. CIVIL	02/202