



PLANTA
Esc. 1:50

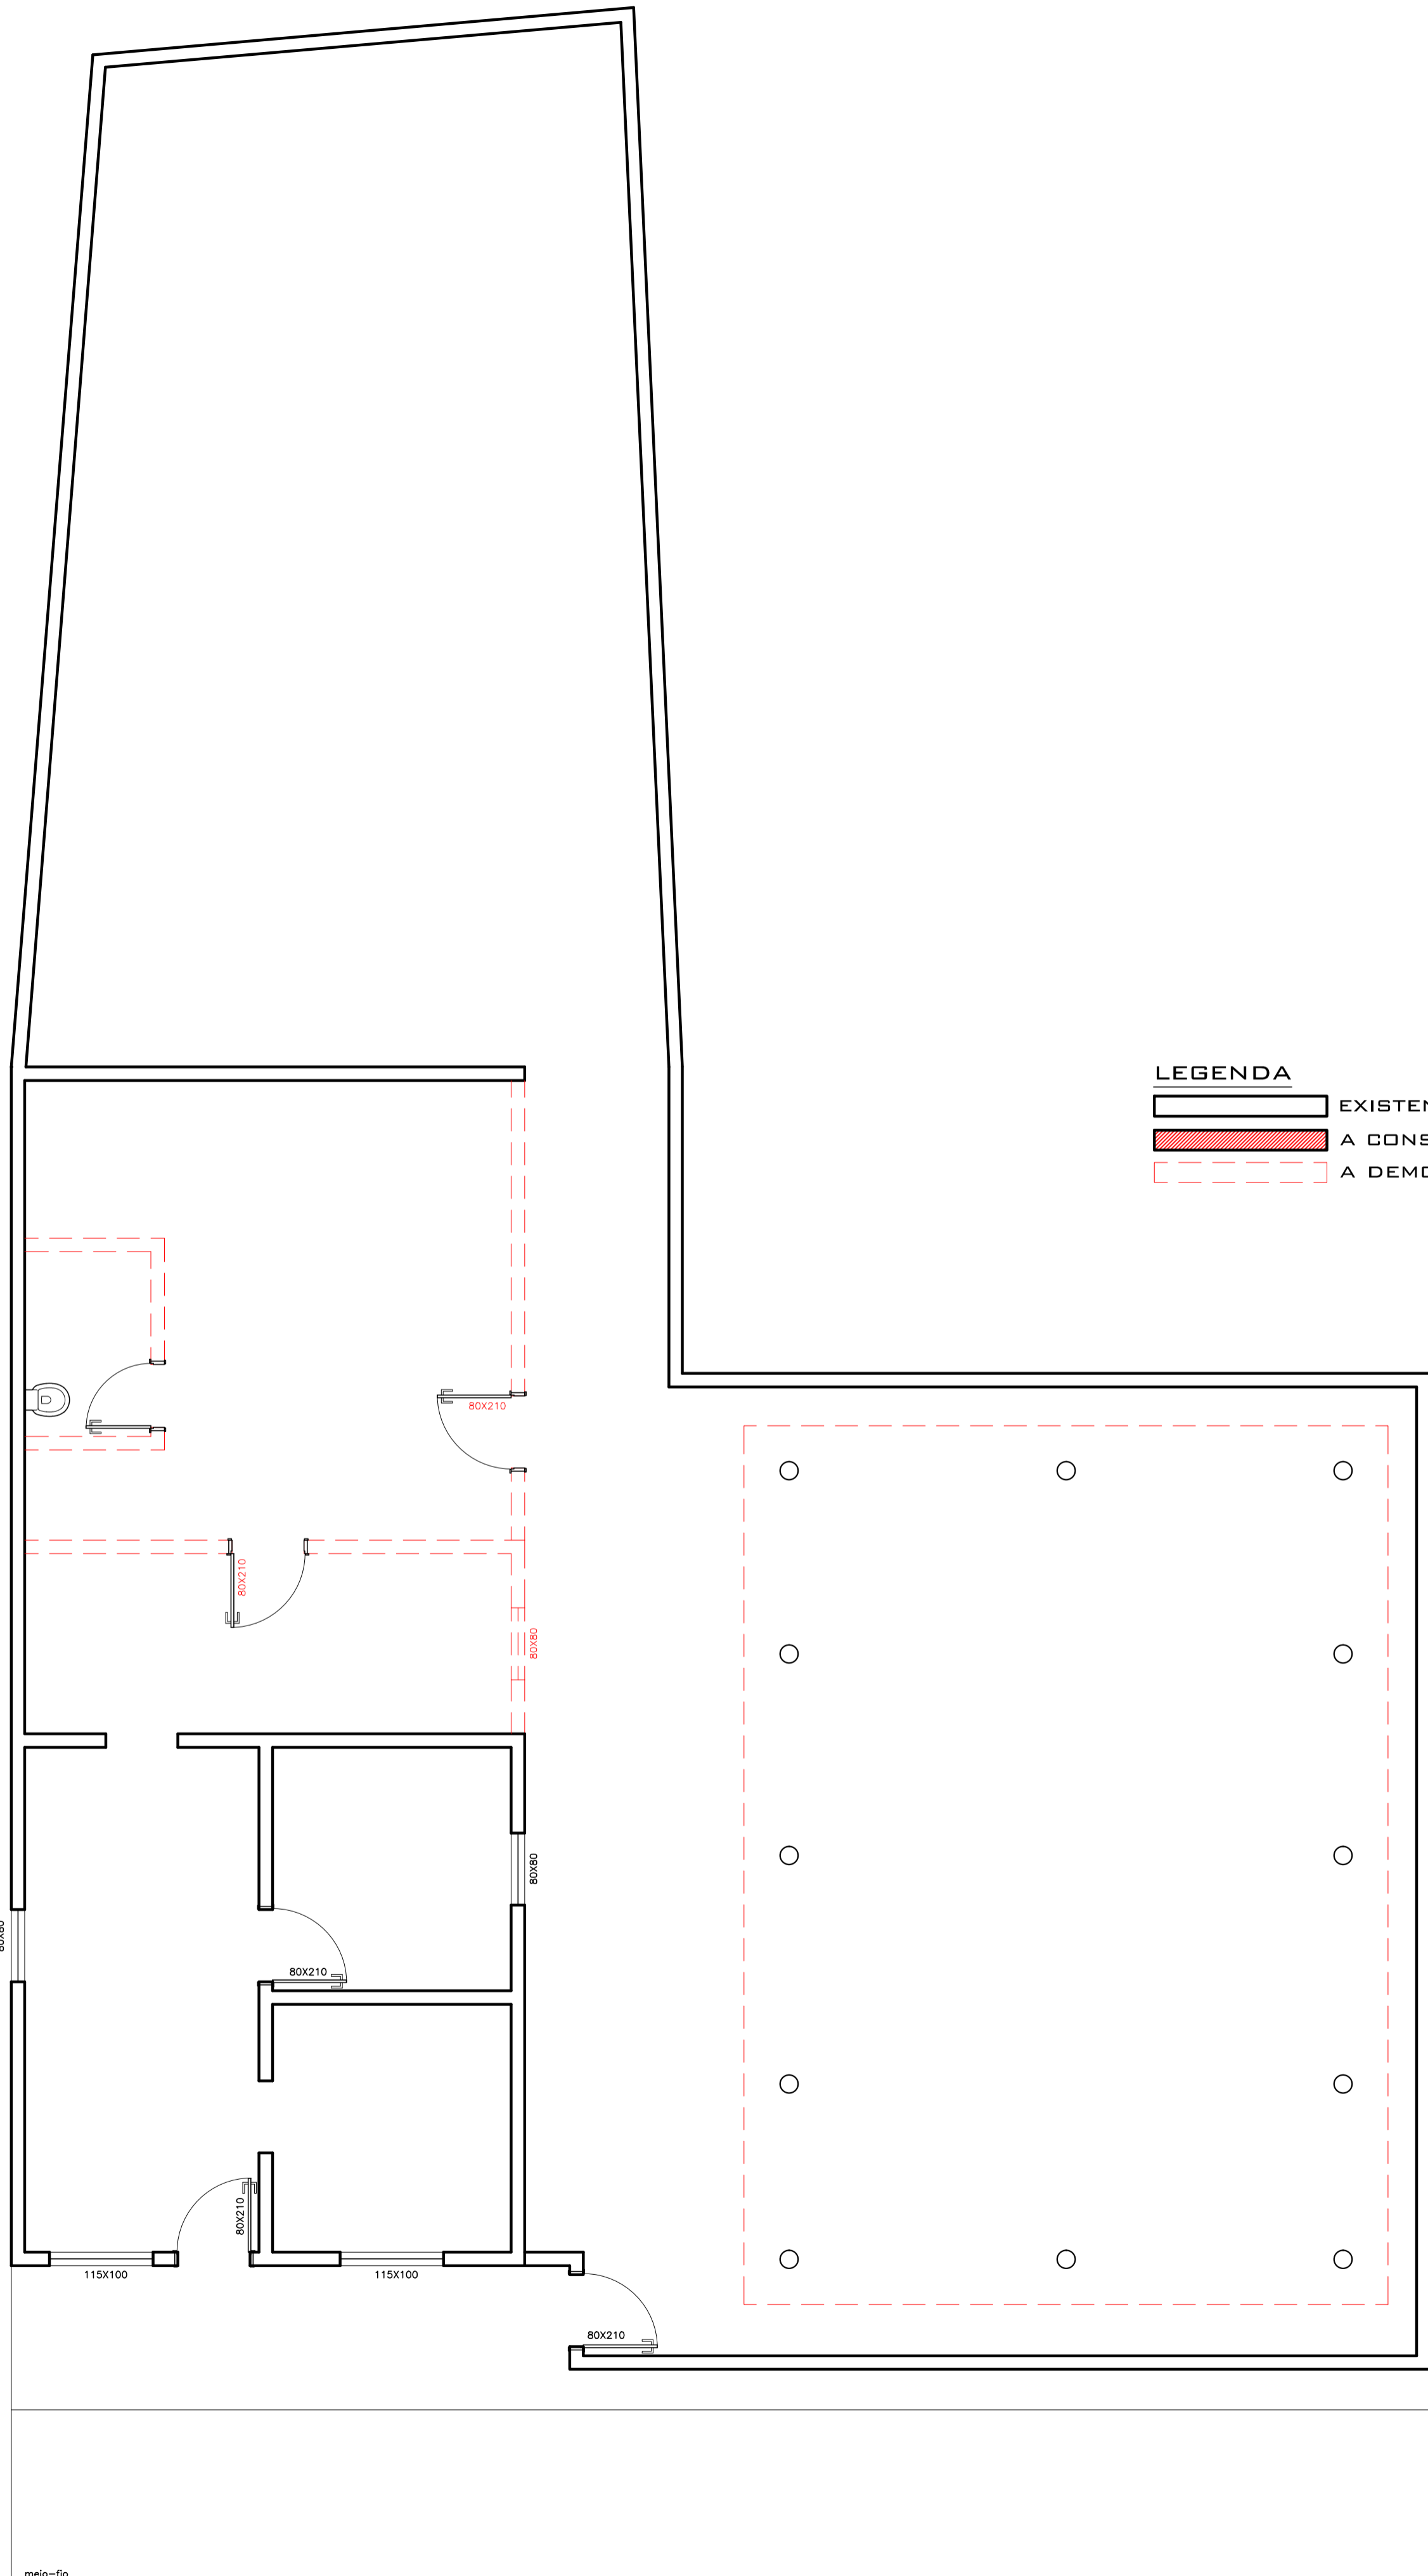

LEGENDA
 [Solid Black Line] EXISTENTE
 [Solid Red Line] A CONSTRUIR
 [Dashed Red Line] A DEMOLIR

PLANTA
Esc. 1:50

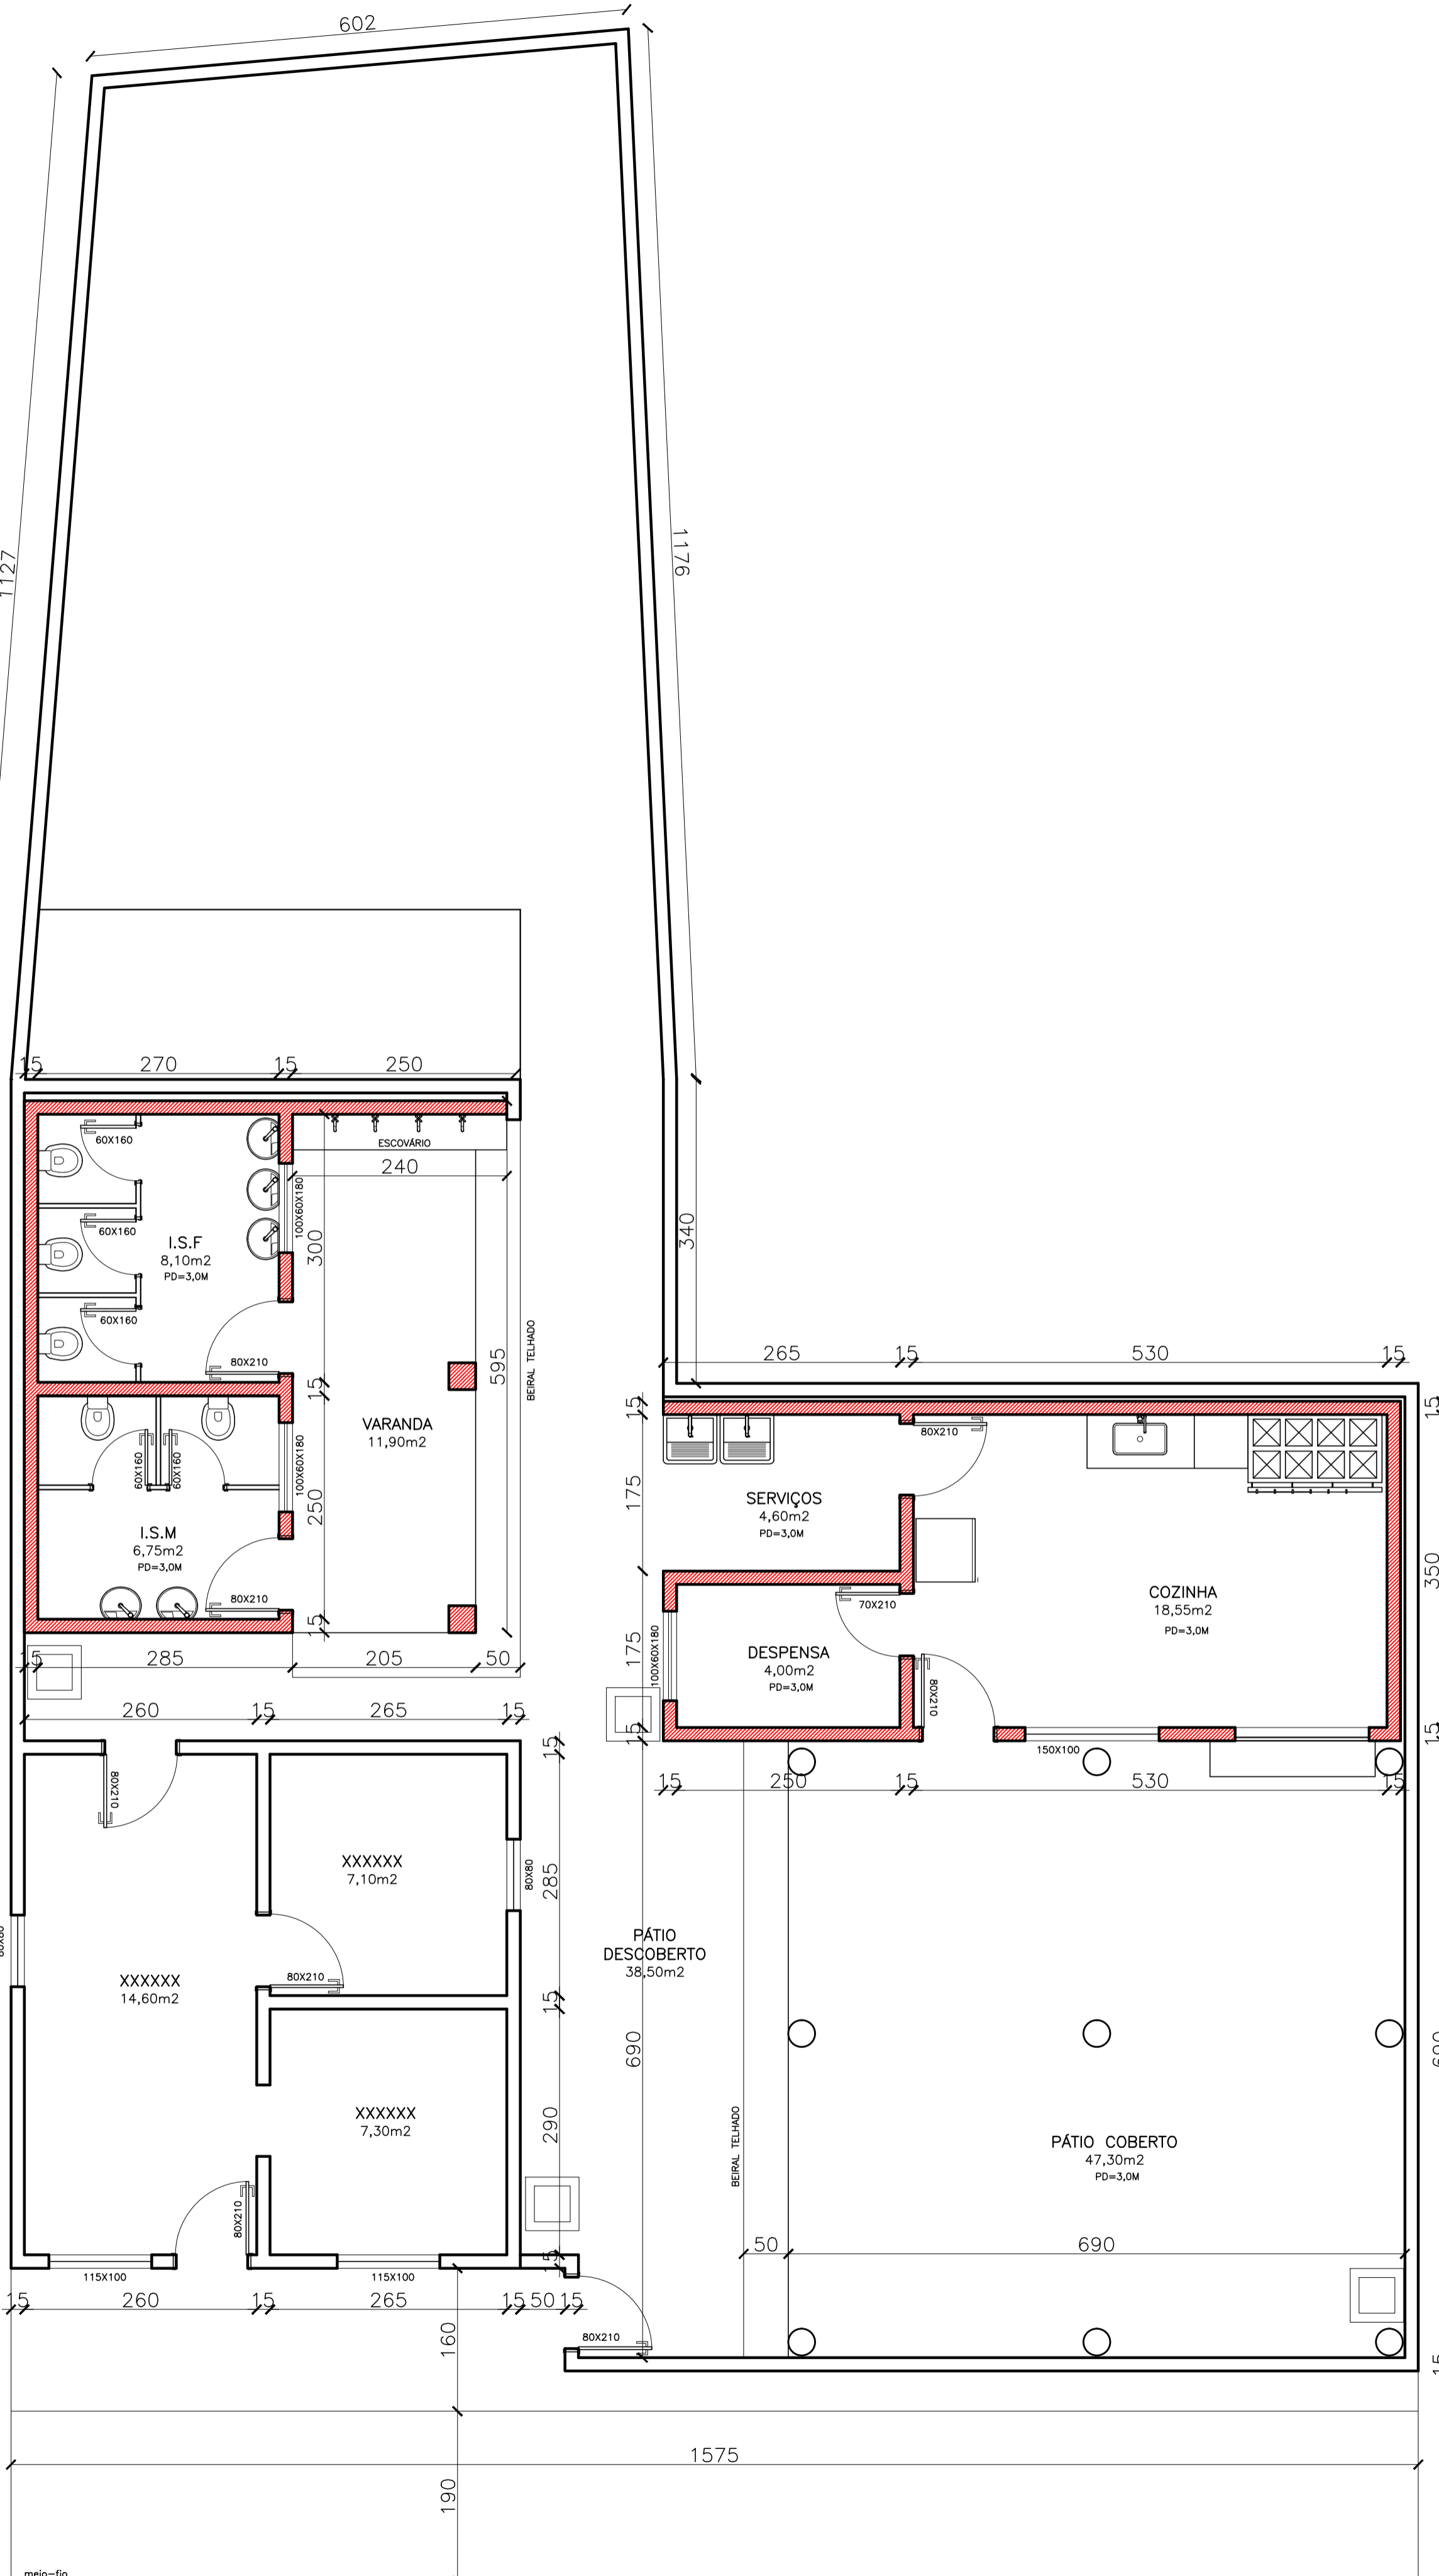

CROQUI (levantamento)		
ENDEREÇO: COMUNIDADE DE UMBUZEIRO	ÁREA TOTAL: =256,50 m²	PROJETO: 01/01
ZONA RURAL: LONTRA -MS	DATA: OUTUBRO/2016	
XXXXXXXXXXXXXXXXXXXXXX PROPRIETÁRIO: XXXXXXXX		
PREFEITURA MUNICIPAL DE LONTRA-MS CNPJ: XXXXXXXXXXXXX		