



PLANALTIMETRICO  
ESCALA: 1:500

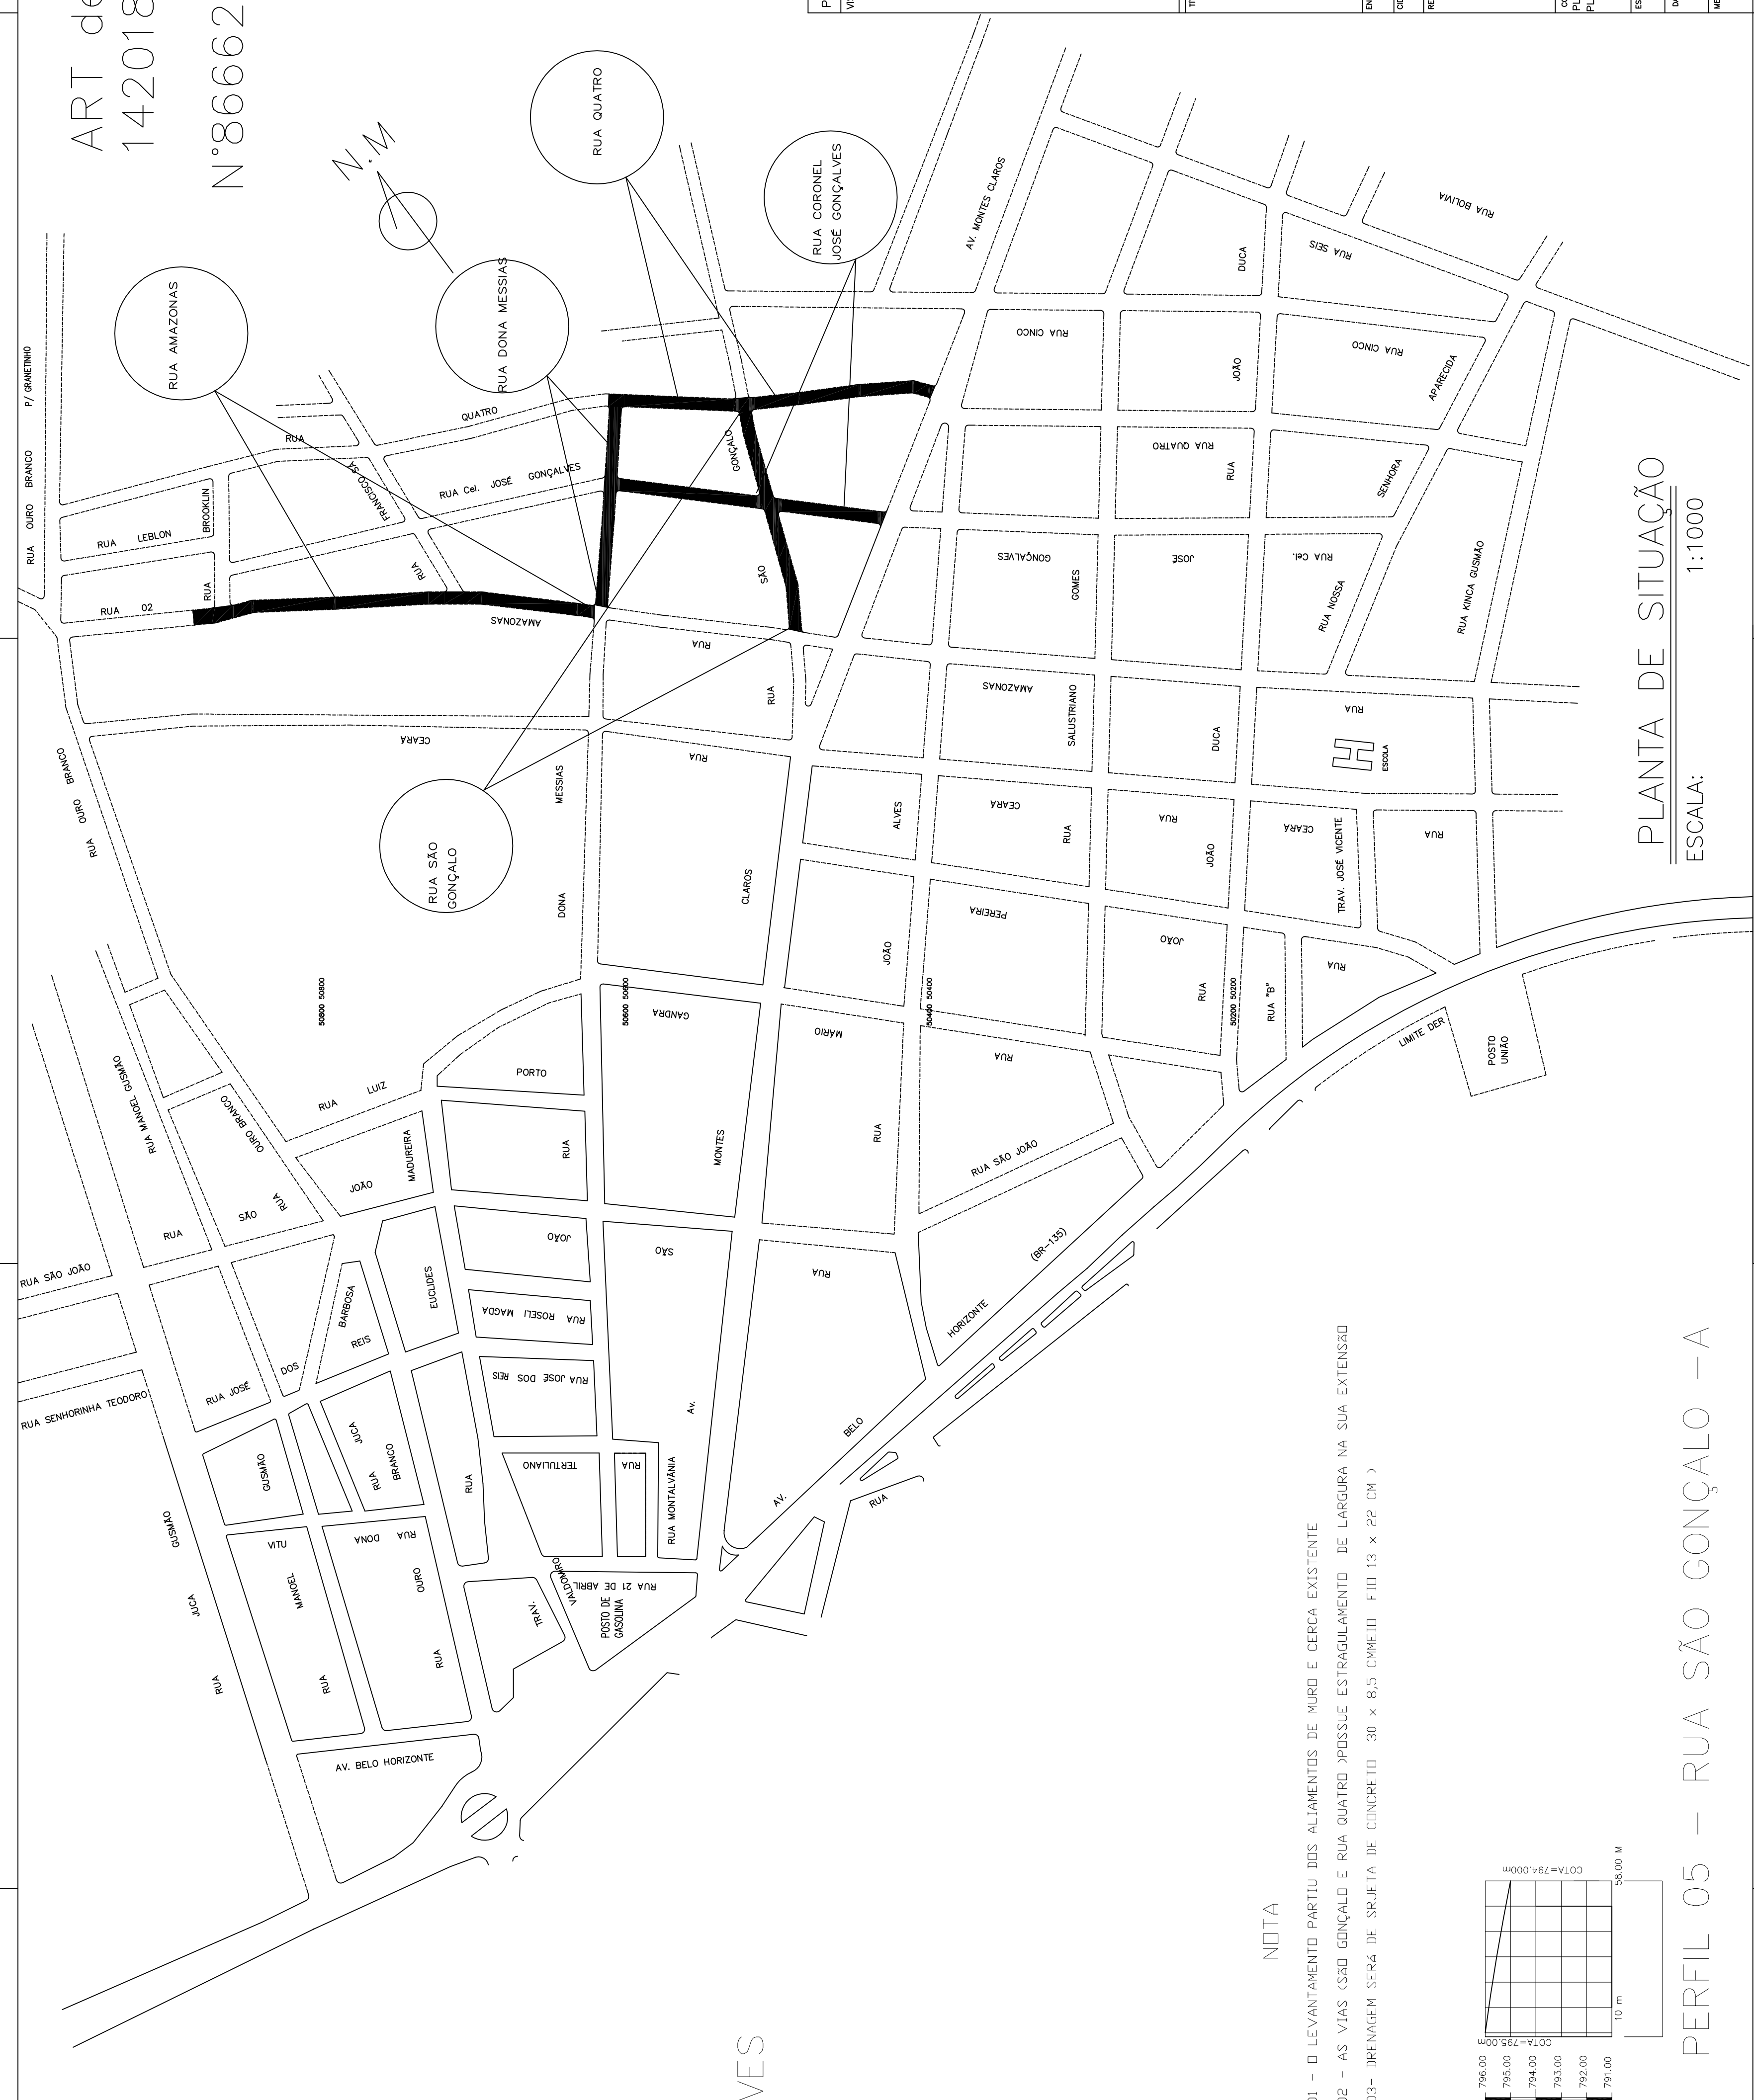


PLANTA DE SITUAÇÃO  
ESCALA: 1:1000


ART de Obra ou Serviço  
14201800000004873878  
N°866623/2018MCIIDADES/CAIXA

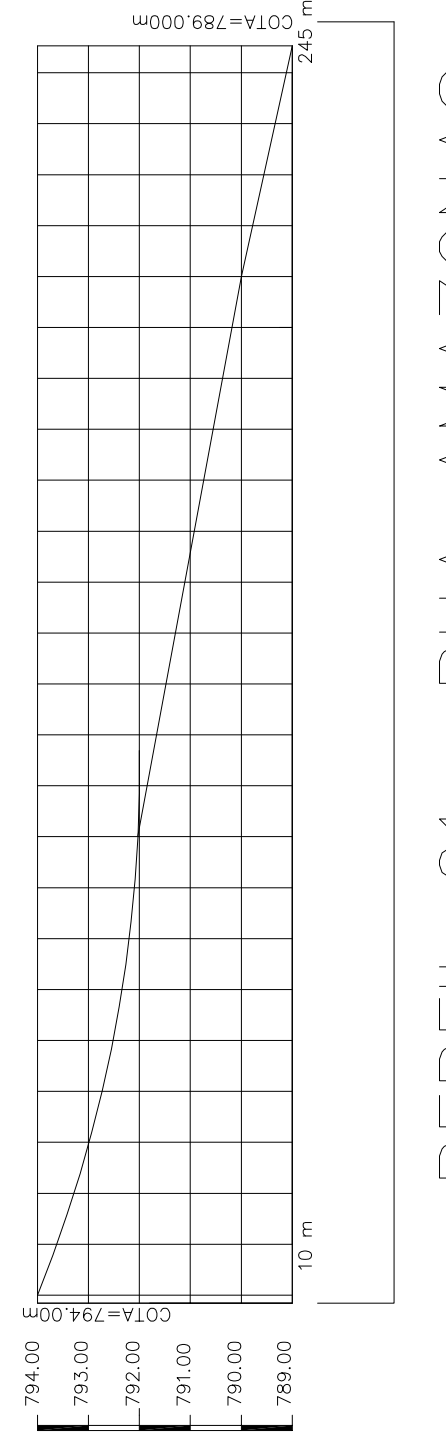


PERFIL 01 – RUA AMAZONAS

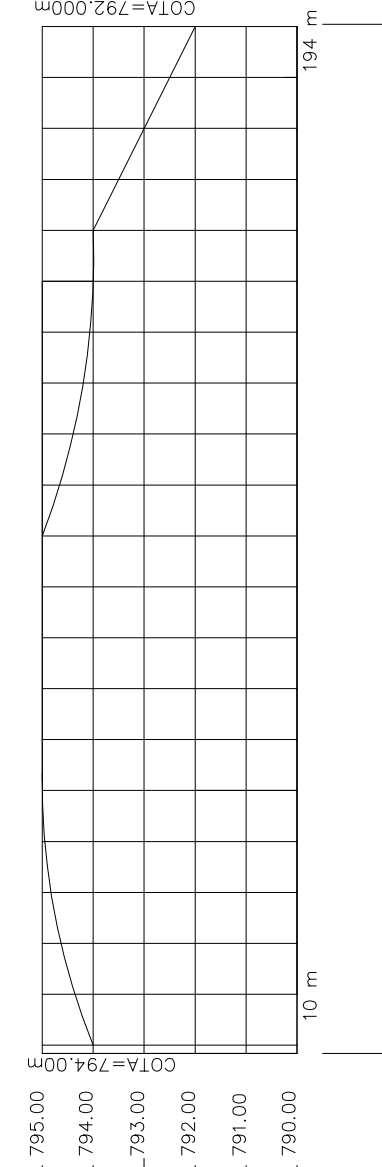


PERFIL 02 – RUA CORONEL JOSE GONÇALVES

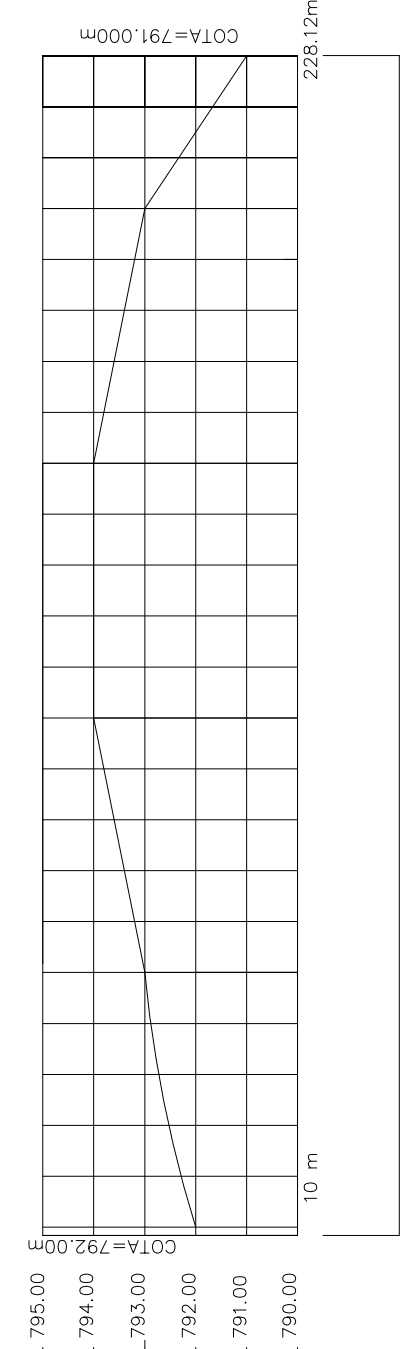

PERFIL 03 – RUA QUATRO

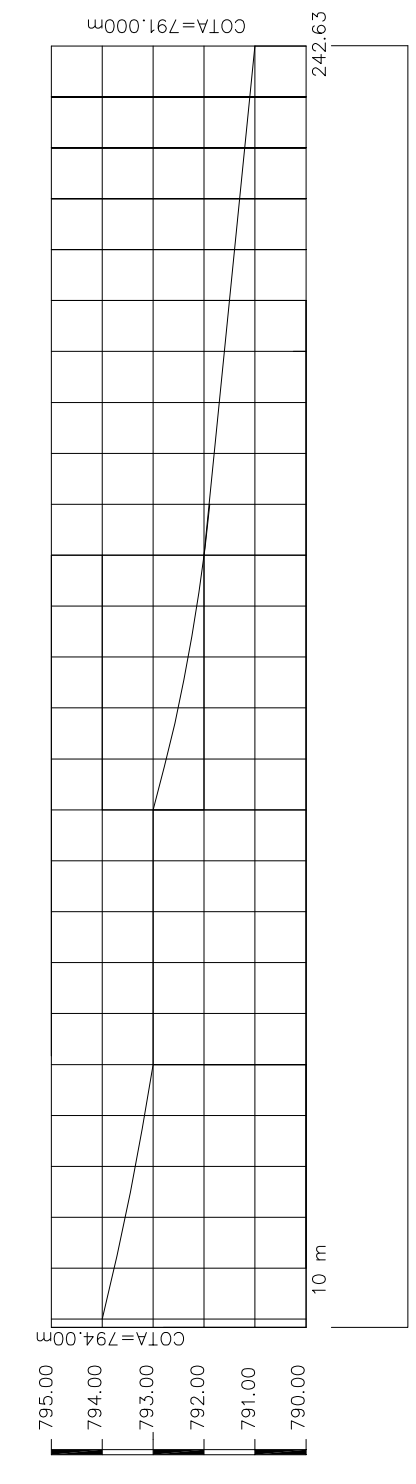

PERFIL 04 – RUA DONA MESSIAS

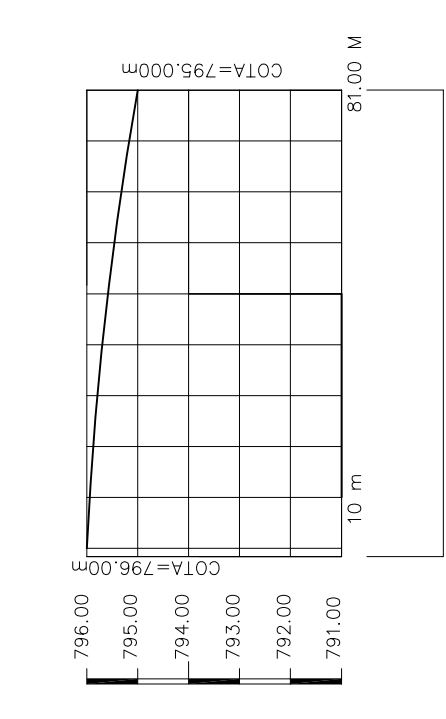

PERFIL 05 – RUA SÃO GONÇALO – A

NOTA  
01 - O LEVANTAMENTO PARTIU DOS ALIMENTOS DE MURO E CERCA EXISTENTE  
02 - AS VIAS SÃO GONÇALO E RUA QUATRO POSSUE ESTRAGLAMENTO DE LARGURA NA SUA EXTENSÃO  

PREFEITURA MUNICIPAL VIA: DREIA - MG VIA: VISTA	PROJETO PAVIMENTAÇÃO SINALIZAÇÃO VERTICAL E HORIZONTAL	INFR - ESTRUTURA URBANA
