




PLANTA DE SITUAÇÃO

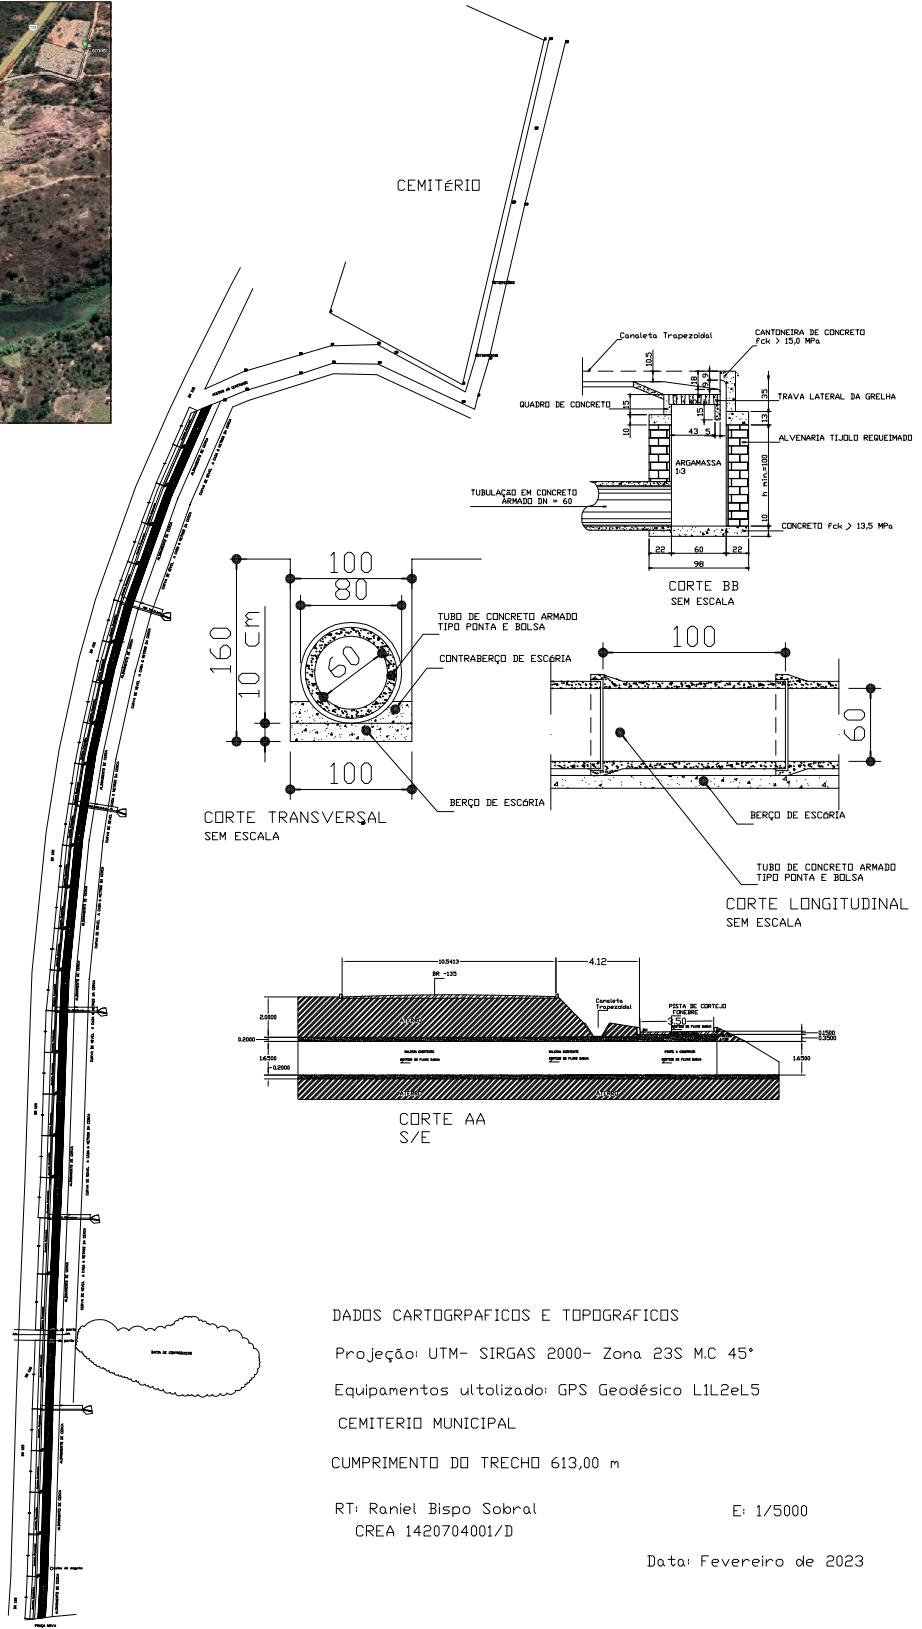

DADOS CARTOGRAFICOS E TOPOGRAFICOS

Projeção: UTM- SIRGAS 2000- Zona 23S M.C 45°

Equipamentos utilizados: GPS Geodésico L1L2eL5

CEMITERIO MUNICIPAL

CUMPRIMENTO DO TRECHO 613,00 m

RT: Raniel Bispo Sobral
CREA 1420704001/D

E: 1/5000

Data: Fevereiro de 2023